


CORTE B-B Esc : 1:50

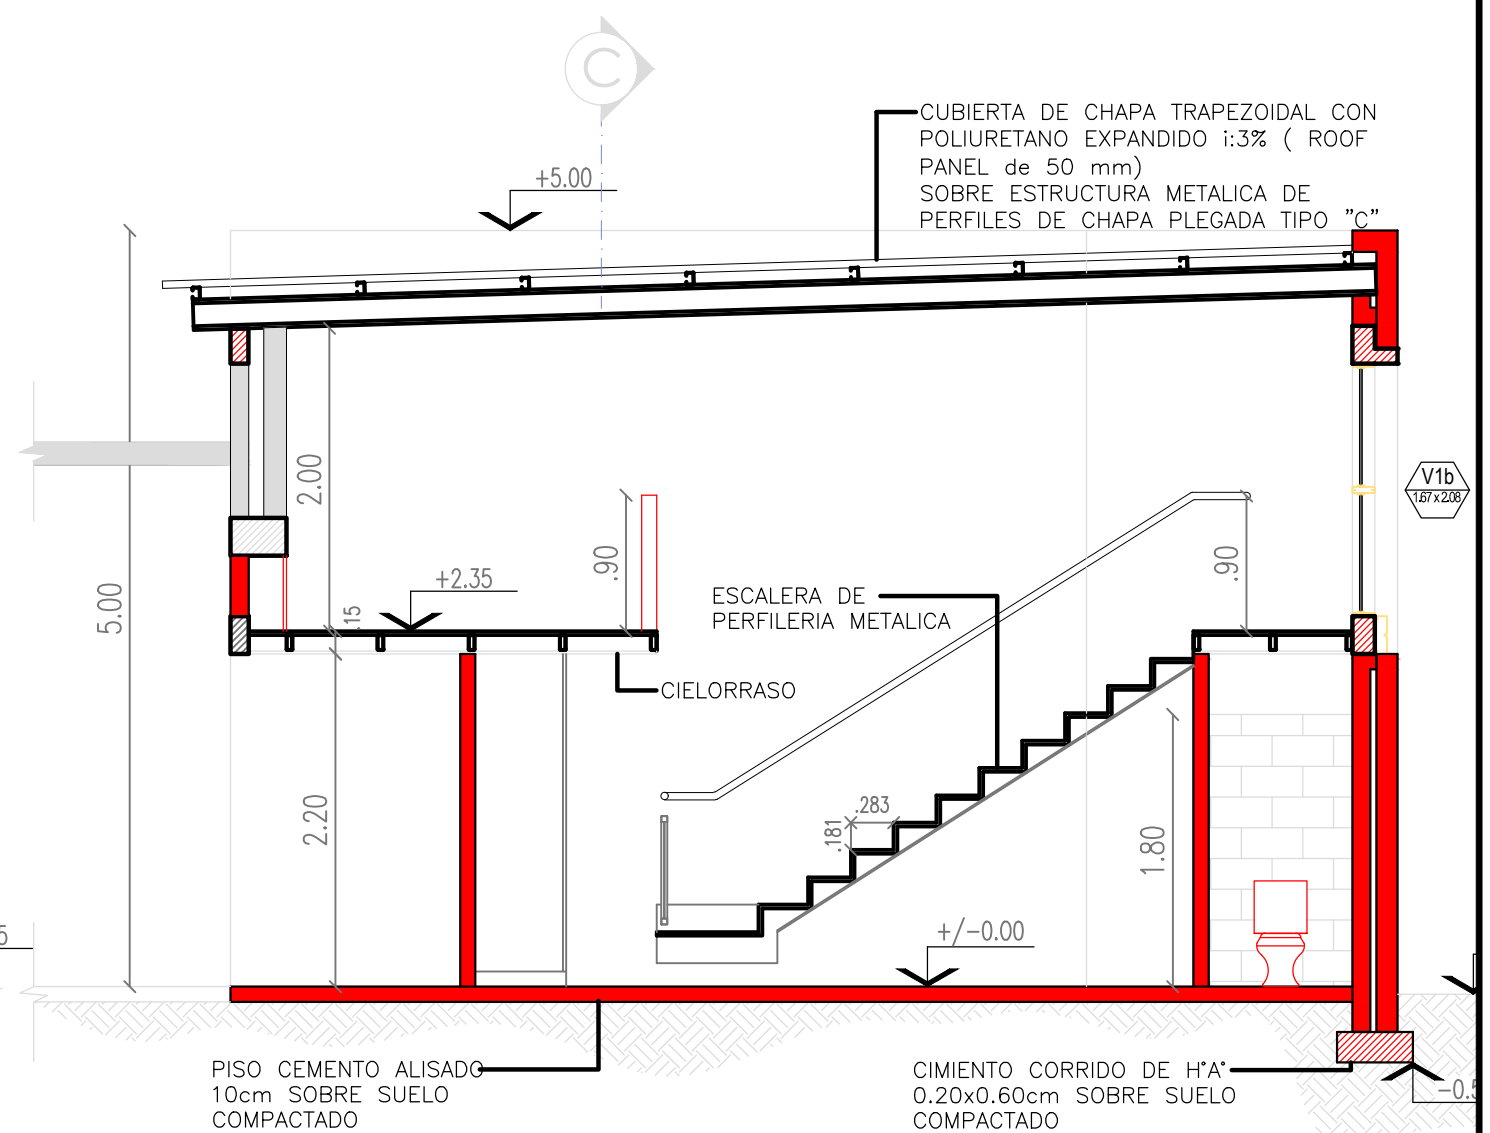

CORTE D-D Esc : 1:50

		PLANO: CORTE B-B- CORTE D-D	
<b>LUDOTECA</b>		ESC: 1:50	<b>10</b>
		CENTRO UNIVERSITARIO ING. NICOLAS TASSONE GRAL PICO UNIVERSIDAD NACIONAL DE LA PAMPA	ARCHIVO: LUD-PB.DWG