


TIPO	P4 - Puerta de seguridad escalera PB	P5 - Puerta de seguridad escalera PA	V4
CANTIDAD	1	1	1
MANO	-	-	-
ESPEJOR MURO	0.10	0.10	0.12

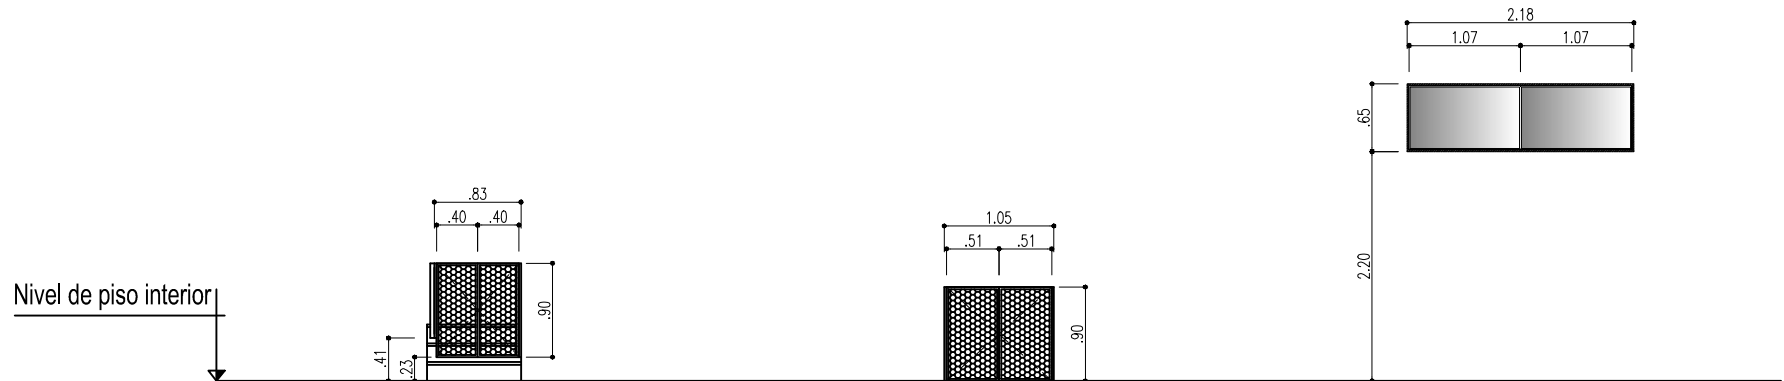

FORMA DE ABRIR	De batir, 2 hojas	De batir, 2 hojas	Paños fijos
MARCO	Tubo 20x40x1.25mm, Esmalte rojo simil existente	Tubo 20x40x1.25mm, Esmalte rojo simil existente	Chapa doblada N°16, Esmalte sintético + antixodo- color : a definir
HOJA	MATERIAL	Tubo 20x40x1.25mm, malla metalica tipo panel	Tubo 20x40x1.25mm, malla metalica tipo panel
	TERMINACION	Esmalte sintético, color rojo simil exist.	Esmalte sintético, color rojo simil exist.
DISPOSITIVO OSC. Y/O SEGURIDAD	-	-	-
HERRAJE	Bisagra municion, pasador	Bisagra municion, pasador	Pomela de bronce, brazo y aldaba
ACCESORIOS	-	-	Vidrio 4mm, contravidrios de aluminio

		PLANO: PLANILLA CARPINTERIA	
LUDOTECA		ESC: 1:50	19
CENTRO UNIVERSITARIO ING. NICOLAS TASSONE GRAL PICO UNIVERSIDAD NACIONAL DE LA PAMPA		ARCHIVO: LUD-PB.DWG	FECHA: REV: 00