


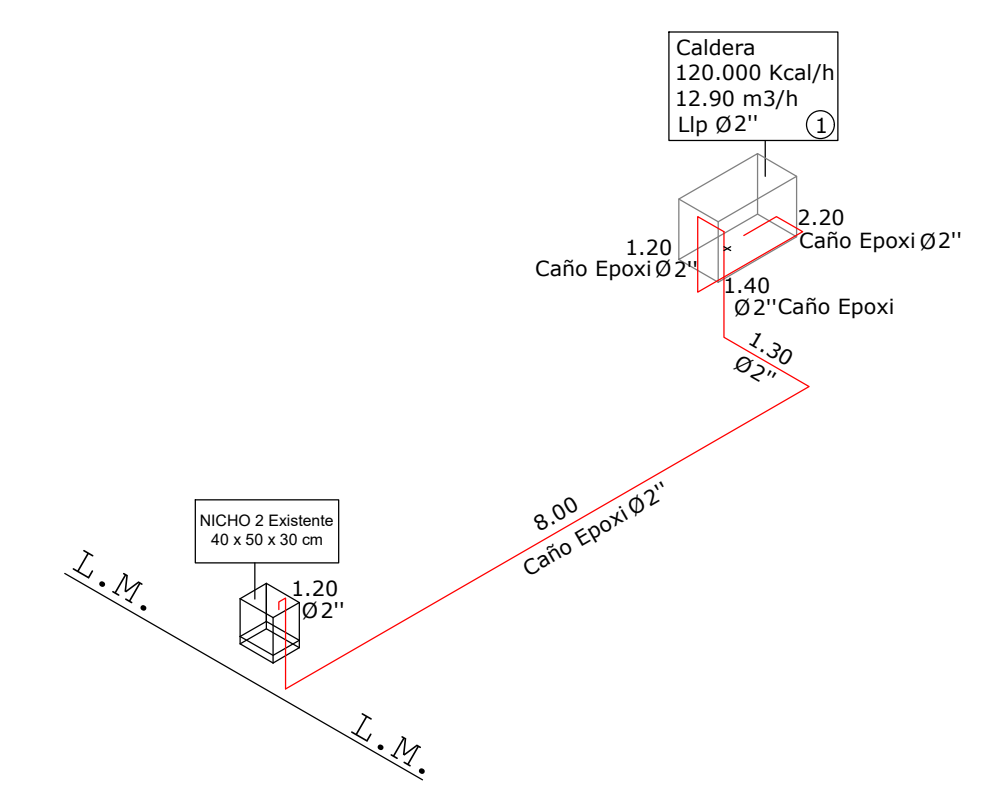



PLANILLA DE CÁLCULO Nicho 2

TRAMO	Longitud real de cálculo metros	CONSUMO m³/hora	Diámetro Inicial mm	Longitud Equivalente metros	Longitud total de cálculo metros	Diámetro Definitivo mm	Diámetro Adoptado mm	OBSERVACIONES
A1 - Nicho	15.30	12.90	Ø1½" Epoxi	15.20	30.50	Ø1½" Epoxi	Ø2" Epoxi	



PLANILLA DE CÁLCULO Nicho 1

TRAMO	Longitud real de cálculo metros	CONSUMO m³/hora	Diámetro Inicial mm	Longitud Equivalente metros	Longitud total de cálculo metros	Diámetro Definitivo mm	Diámetro Adoptado mm	OBSERVACIONES
A1 - Nicho	29.40	3.76	Ø1" Epoxi	9.25	38.65	Ø1" Epoxi	Ø1¼" Epoxi	

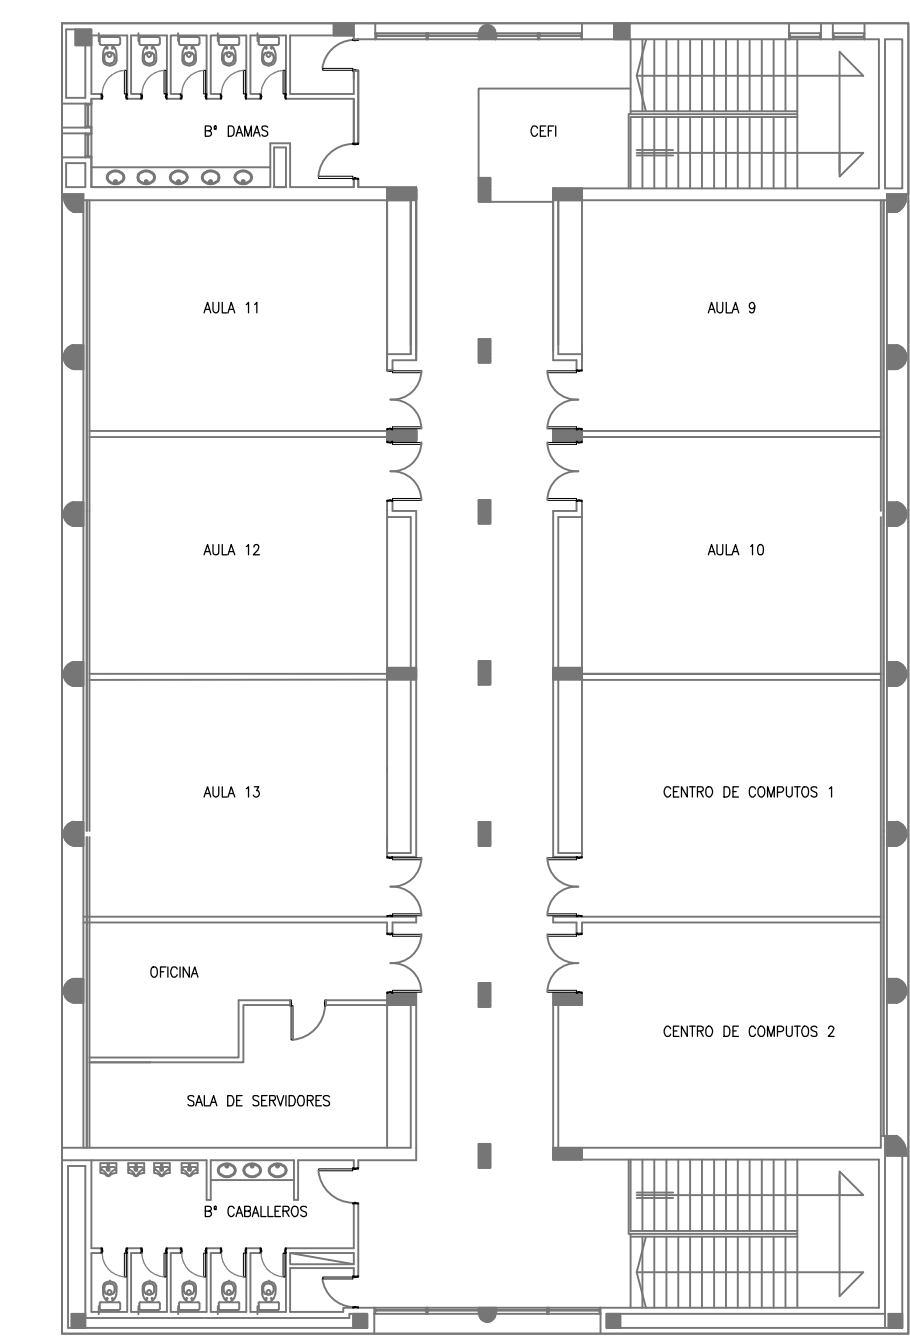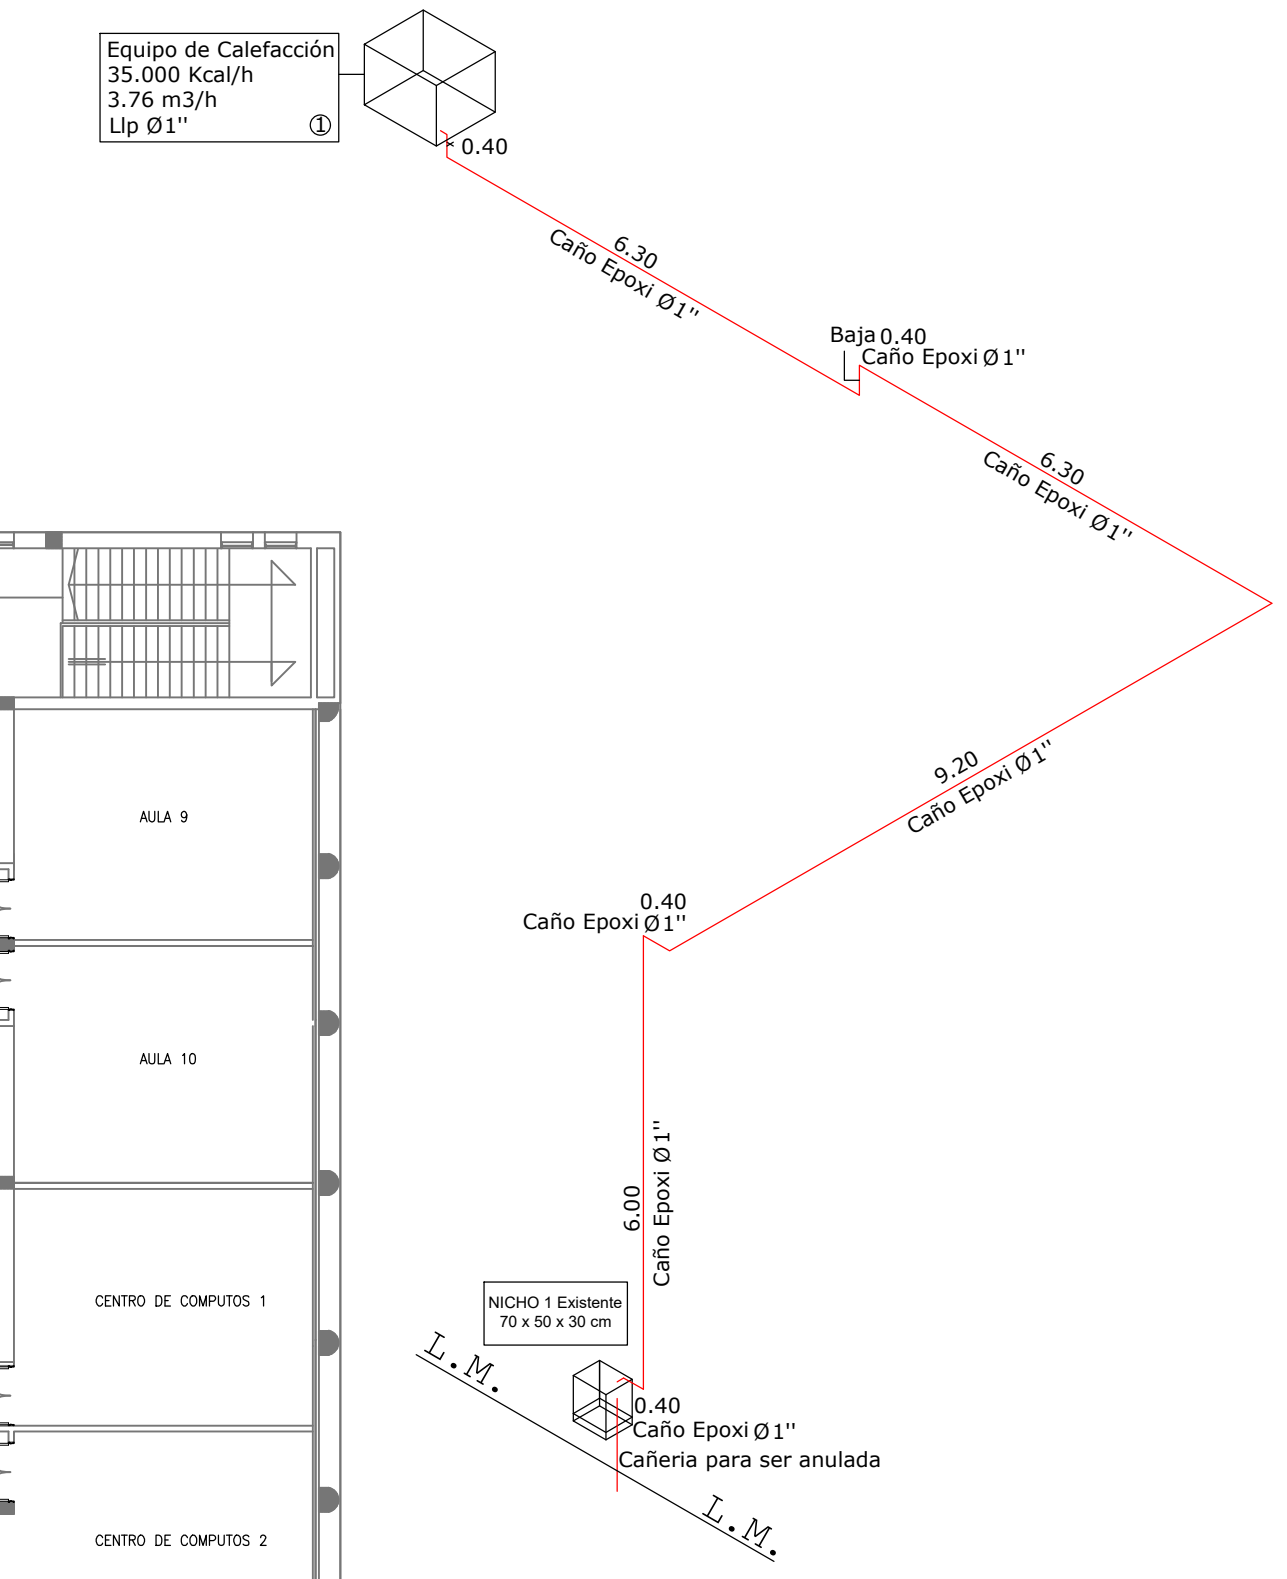

**PLANTA ALTA
PLANO DE CAÑERIA EPOXI N° 1**

UNIVERSIDAD NACIONAL DE LA PAMPA	
Obra: READECUACION RED DE GAS INTERNA CU Gral. Pico	Plano
Plano de CAÑERIA EPOXI N°1	1
Ubicacion: Calle 7 N° 479 - General Pico L.P.	