


PLANTA BAJA

PLANTA ALTA

PLANO DE CAÑERIA PE-AC N° 1


PLANILLA DE CÁLCULO Nicho 2

TRAMO	Longitud real de cálculo	CONSUMO	Dámetro	Longitud	Longitud	Dámetro	Dámetro	OBSERVACIONES
	metros		m³/hora	Inicial	Equivalente	total de cálculo	Definitivo	
A1 - Nicho	15.30	12.90	Ø 63 Pe-Ac	15.20	30.50	Ø 63 Pe-Ac	Ø 63 Pe-Ac	

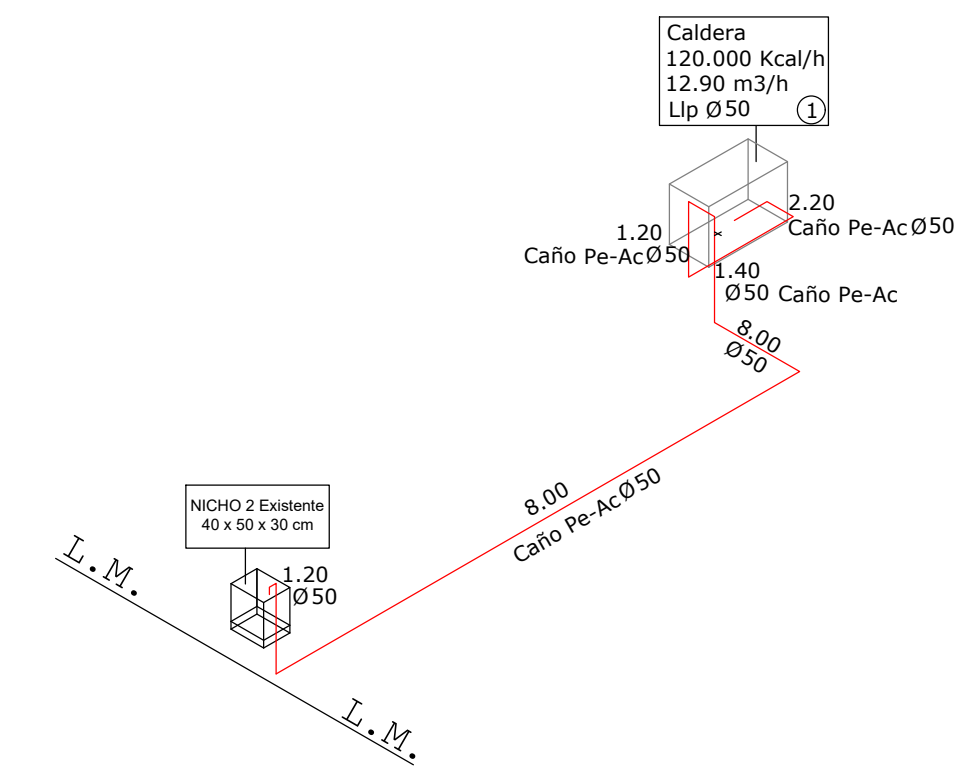

PLANILLA DE CÁLCULO Nicho 1

TRAMO	Longitud real de cálculo	CONSUMO	Dámetro	Longitud	Longitud	Dámetro	Dámetro	OBSERVACIONES
	metros		m³/hora	Inicial	Equivalente	total de cálculo	Definitivo	
A1 - Nicho	29.40	3.76	Ø 1" Epoxi	9.25	38.65	Ø 1" Epoxi	Ø 1" Epoxi	

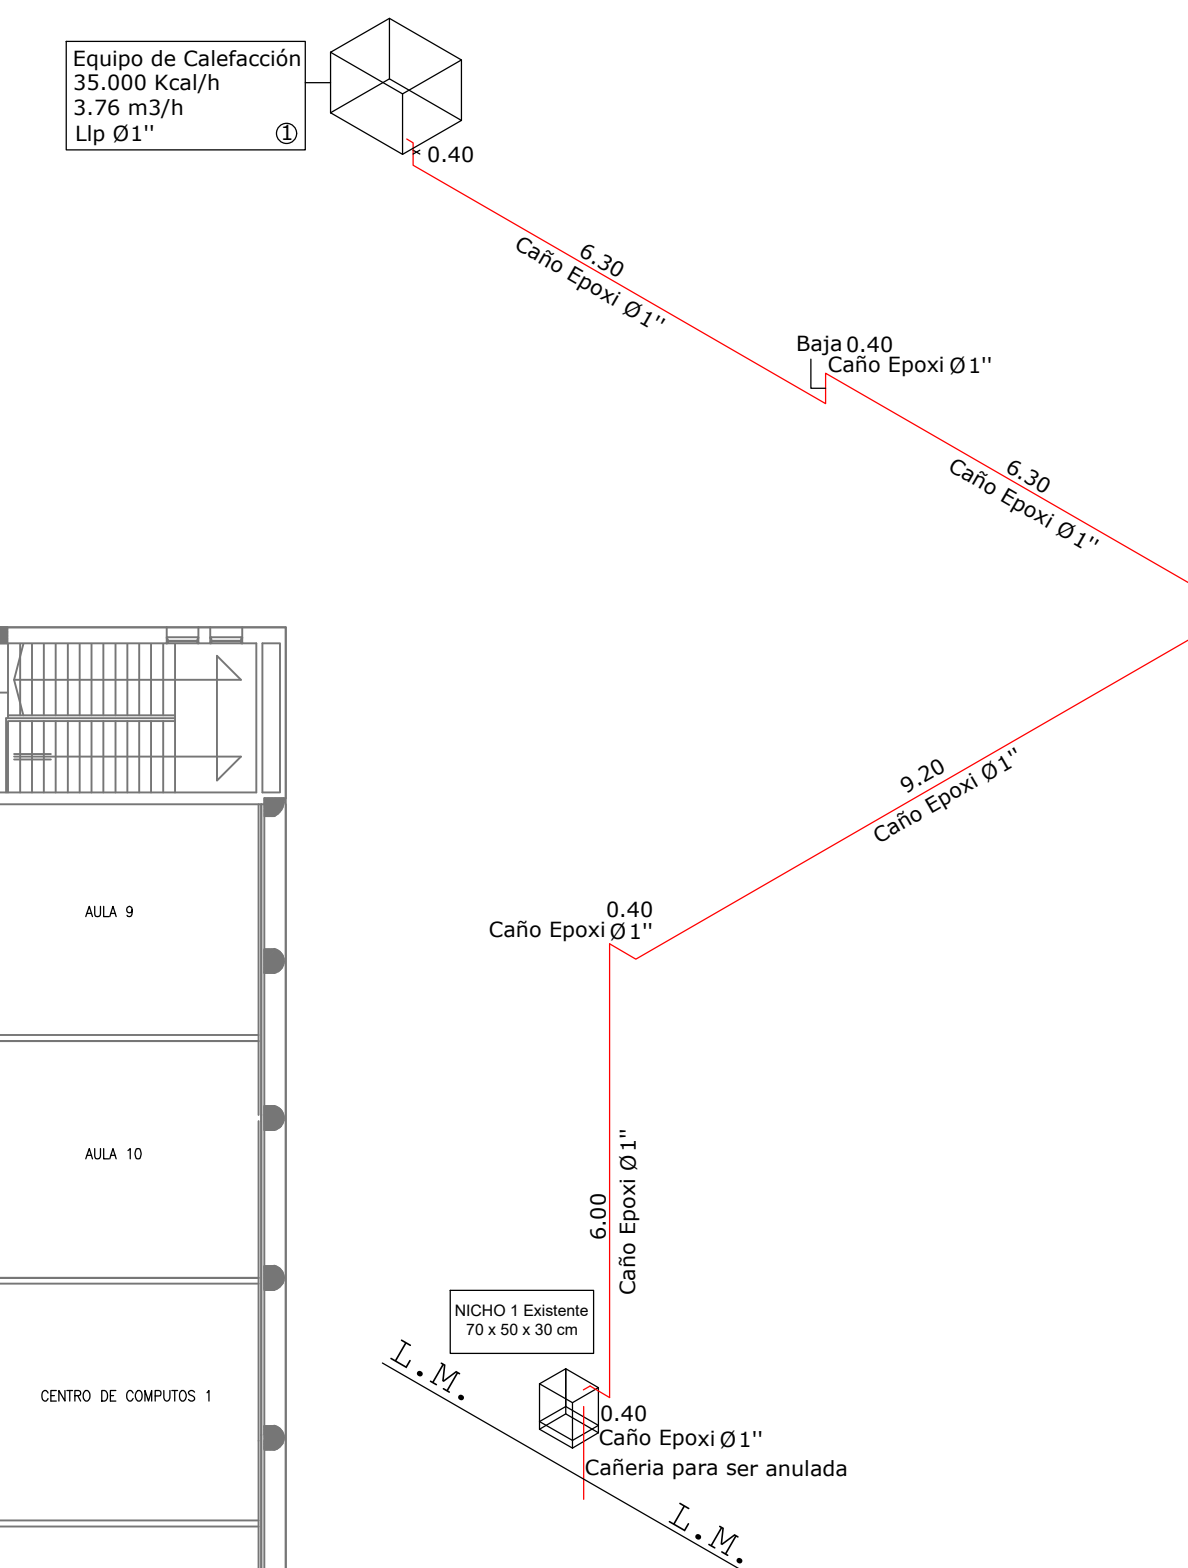

UNIVERSIDAD NACIONAL DE LA PAMPA

Obra: READECUACION RED DE GAS INTERNA CU Gral. Pico

Plano de CAÑERIA EPOXI PE-AC N° 1

Ubicacion: Calle 7 N° 479 - General Pico L.P.

Plano

4