



PLANTA BAJA

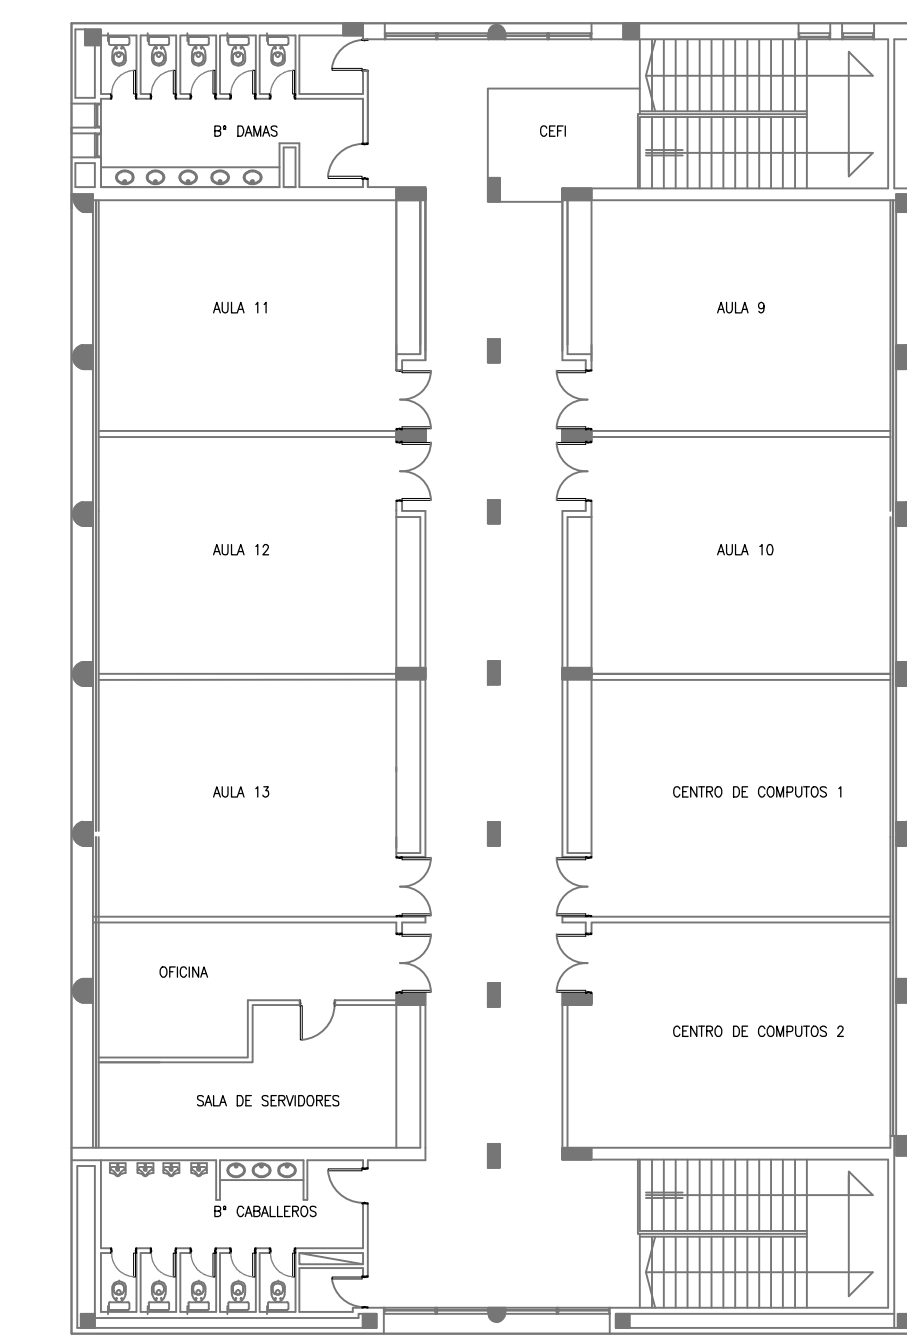

PLANTA ALTA

PLANO DE CAÑERIA PE-AC N° 3

AXONOMETRICA DE INSTALACION

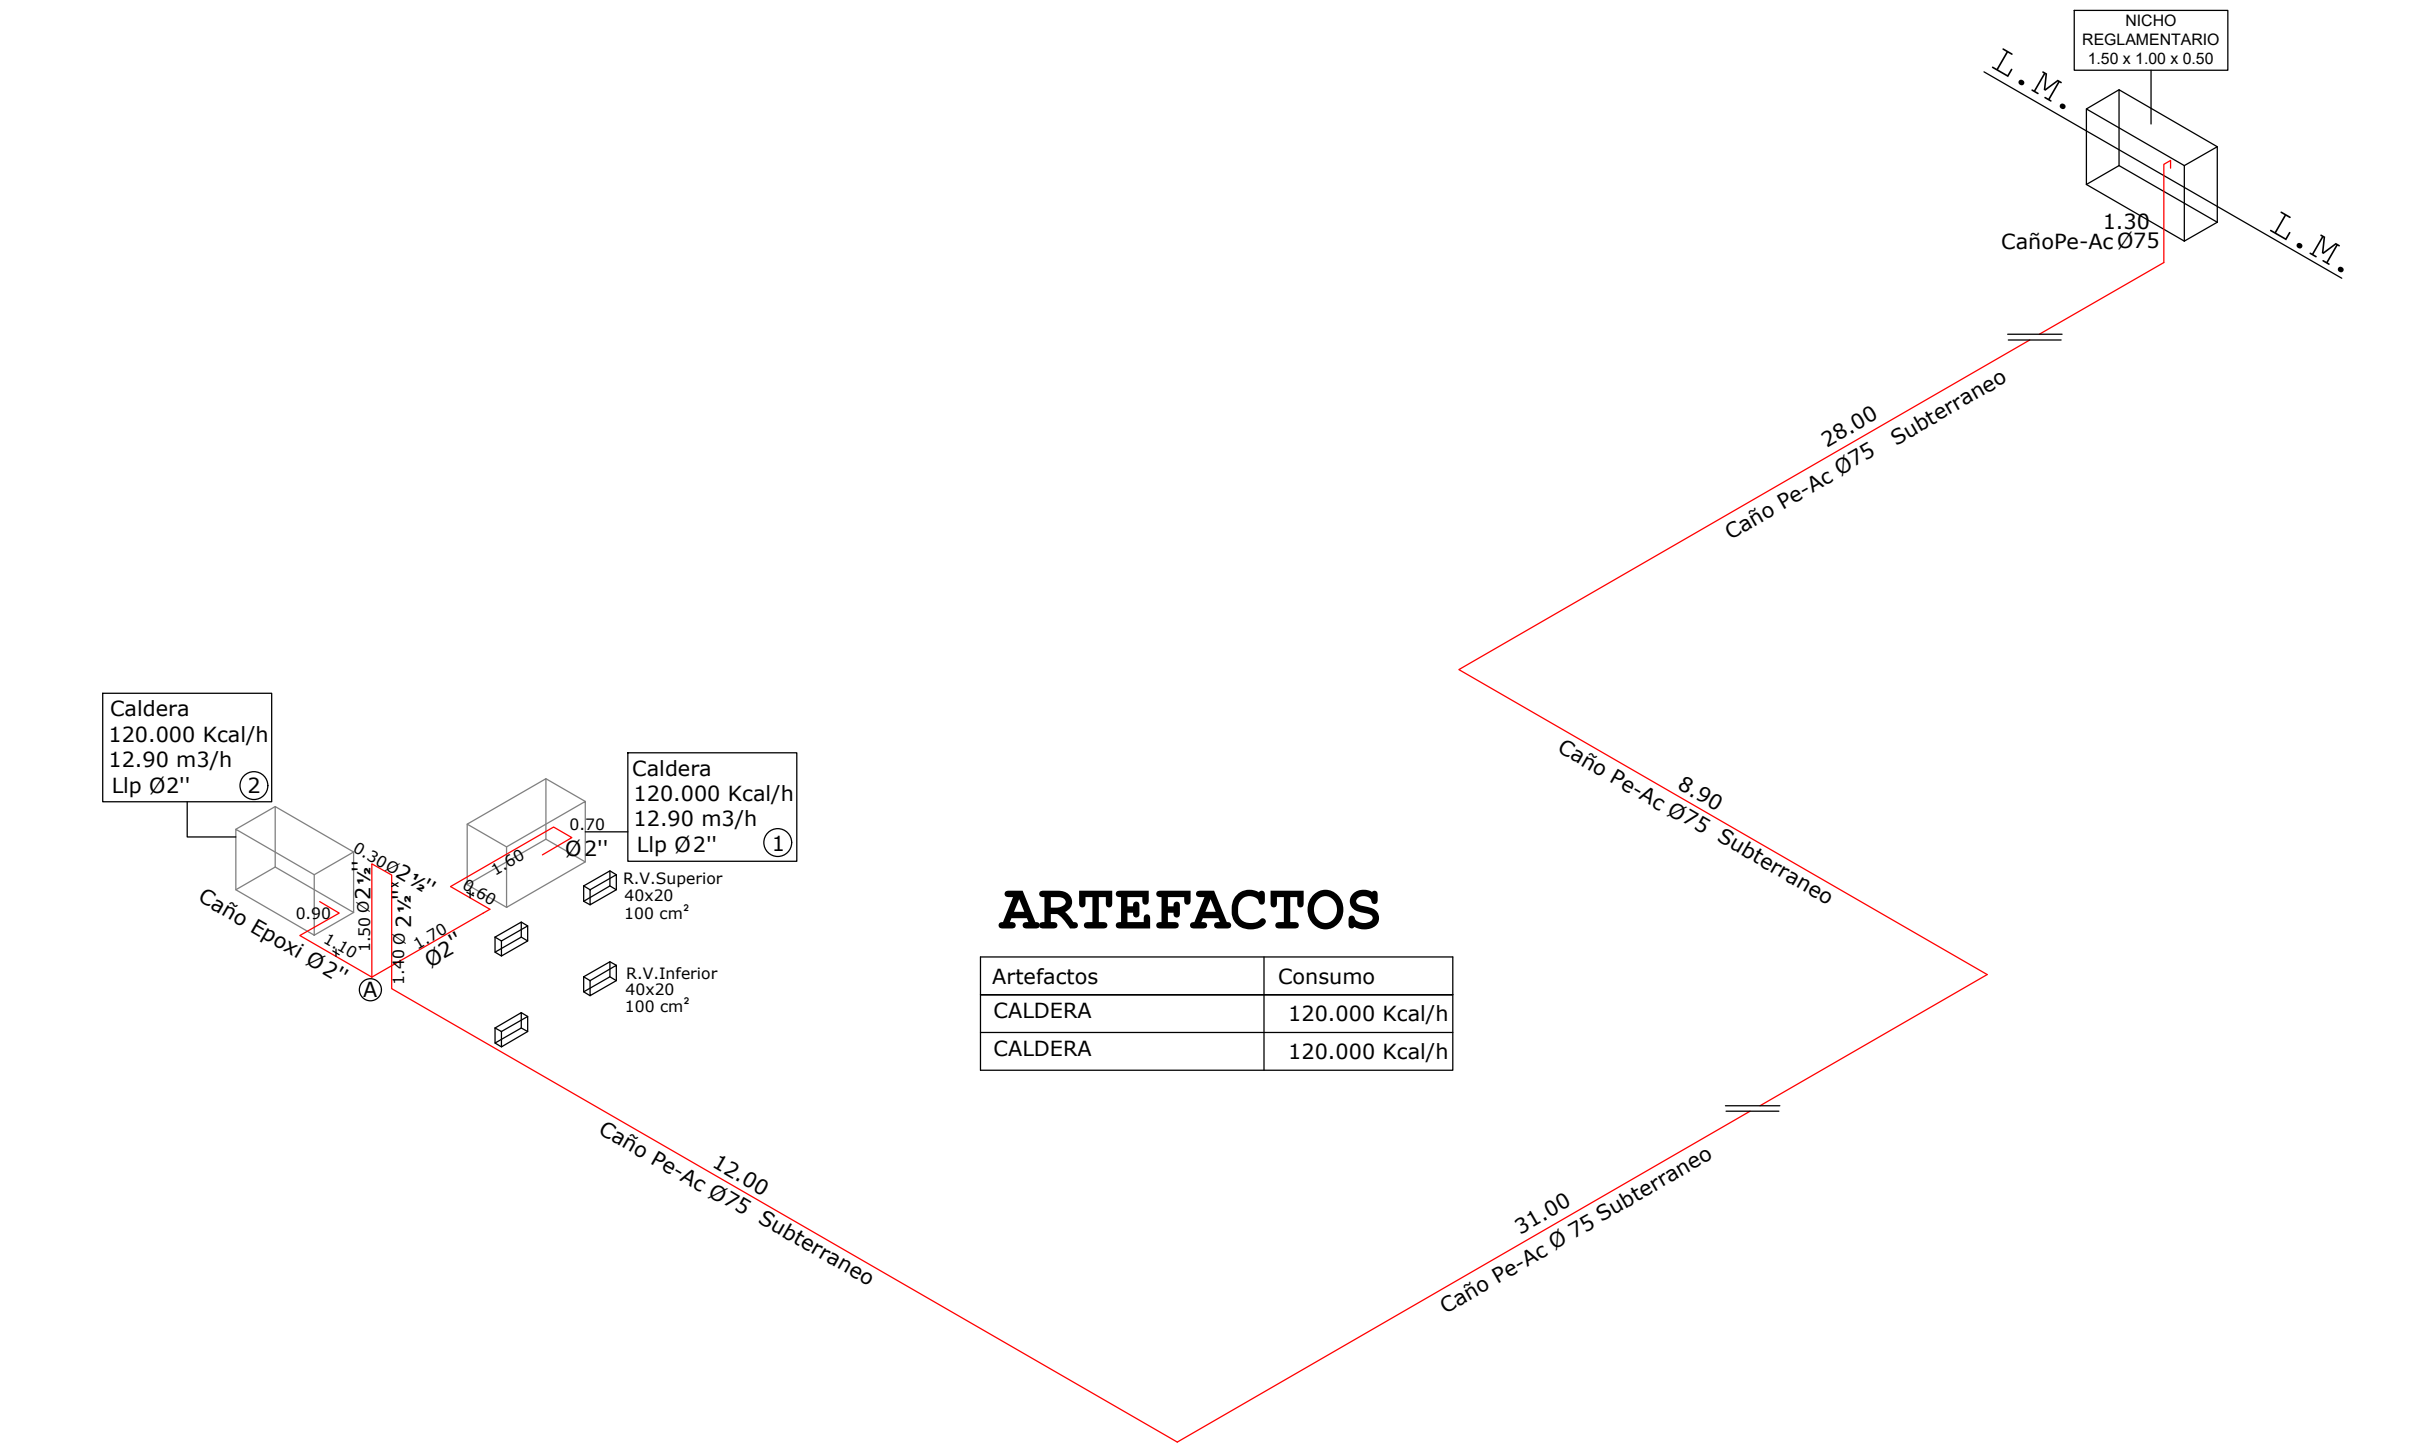

ARTEFACTOS

Artefactos	Consumo
CALDERA	120.000 Kcal/h
CALDERA	120.000 Kcal/h

PLANILLA DE CÁLCULO

TRAMO	Longitud total de cálculo	CONSUMO	Díametro Inicial	Longitud Equivalente	Longitud total de cálculo	Díametro Definitivo	Díametro Adoptado	OBSERVACIONES
	metros	m3/hora	mm	metros	metros	mm	mm	
A - 1	80.40	12.90	Ø63 Pe-Ac	24.45	104.85	Ø63 Pe-Ac	Ø63 Pe-Ac	
A - 2	78.50	12.90	Ø 63Pe-Ac	21.39	91.40	Ø63 Pe-Ac	Ø63 Pe-Ac	
A - B	81.10	25.80	Ø75 Pe-Ac	24.45	104.85	Ø75 Pe-Ac	Ø75 Pe-Ac	

UNIVERSIDAD NACIONAL DE LA PAMPA

Obra: READECUACION RED DE GAS INTERNA CU Gral. Pico

Plano de CAÑERIA EPOXI PE-AC N°2

Ubicacion: Calle 7 N° 479 - General Pico L.P.